


ИНФОРМАЦИЯ О ВОЗМОЖНОМ УСТАНОВЛЕНИИ ПУБЛИЧНОГО СЕРВИТУТА НА ЗЕМЕЛЬНЫЕ УЧАСТКИ

Администрация Беловского муниципального округа, в лице КУМИ администрации Беловского муниципального округа сообщает о возможном установлении публичного сервитута, в соответствии со статьей 39.37 Земельного кодекса РФ, на основании ходатайства АО «КузбассЭлектро», с целью размещения и эксплуатации объекта электросетевого хозяйства «ЛЭП 6кВ ф.6-5-4», расположенного по адресу (который будет располагаться): Российская Федерация, Кемеровская область – Кузбасс, Беловский муниципальный округ Старобачатское сельское поселение, сроком на 49 лет, в отношении земельных участков с кадастровыми номерами: 42:01:0101007:612; 42:01:0101007:427; 42:01:0000000:787; 42:01:0101007:571; 42:01:0101007:637; 42:01:0101007:636; 42:01:0101007:638; 42:01:0101007:630; 42:01:0101007:658; 42:01:0101007:603; 42:01:0101007:602; 42:01:0101007:50; 42:01:0101007:538; 42:01:0101007:463; 42:01:0101007:503; 42:01:0101007:55; 42:01:0101007:456; 42:01:0101007:457; 42:01:0101007:455; 42:01:0101007:589; 42:01:0101007:681; 42:01:0101007:682; 42:01:0101007:665; 42:01:0101007:371.

Ознакомиться с поступившим ходатайством об установлении публичного сервитута и прилагаемым к нему описанием местоположения границ публичного сервитута можно по адресу: Российская Федерация, Кемеровская область-Кузбасс, г.Белово, ул.Ленина, д.10, каб.37, справочный телефон: (38452)2-80-64. График (режим) работы Комитета: понедельник, вторник, среда, четверг - с 8:00 до 17:00, пятница - с 8:00 до 16:00, обеденный перерыв с 12:00 до 13:00.

27.05.2026г.

Схема расположения границ публичного сервитута

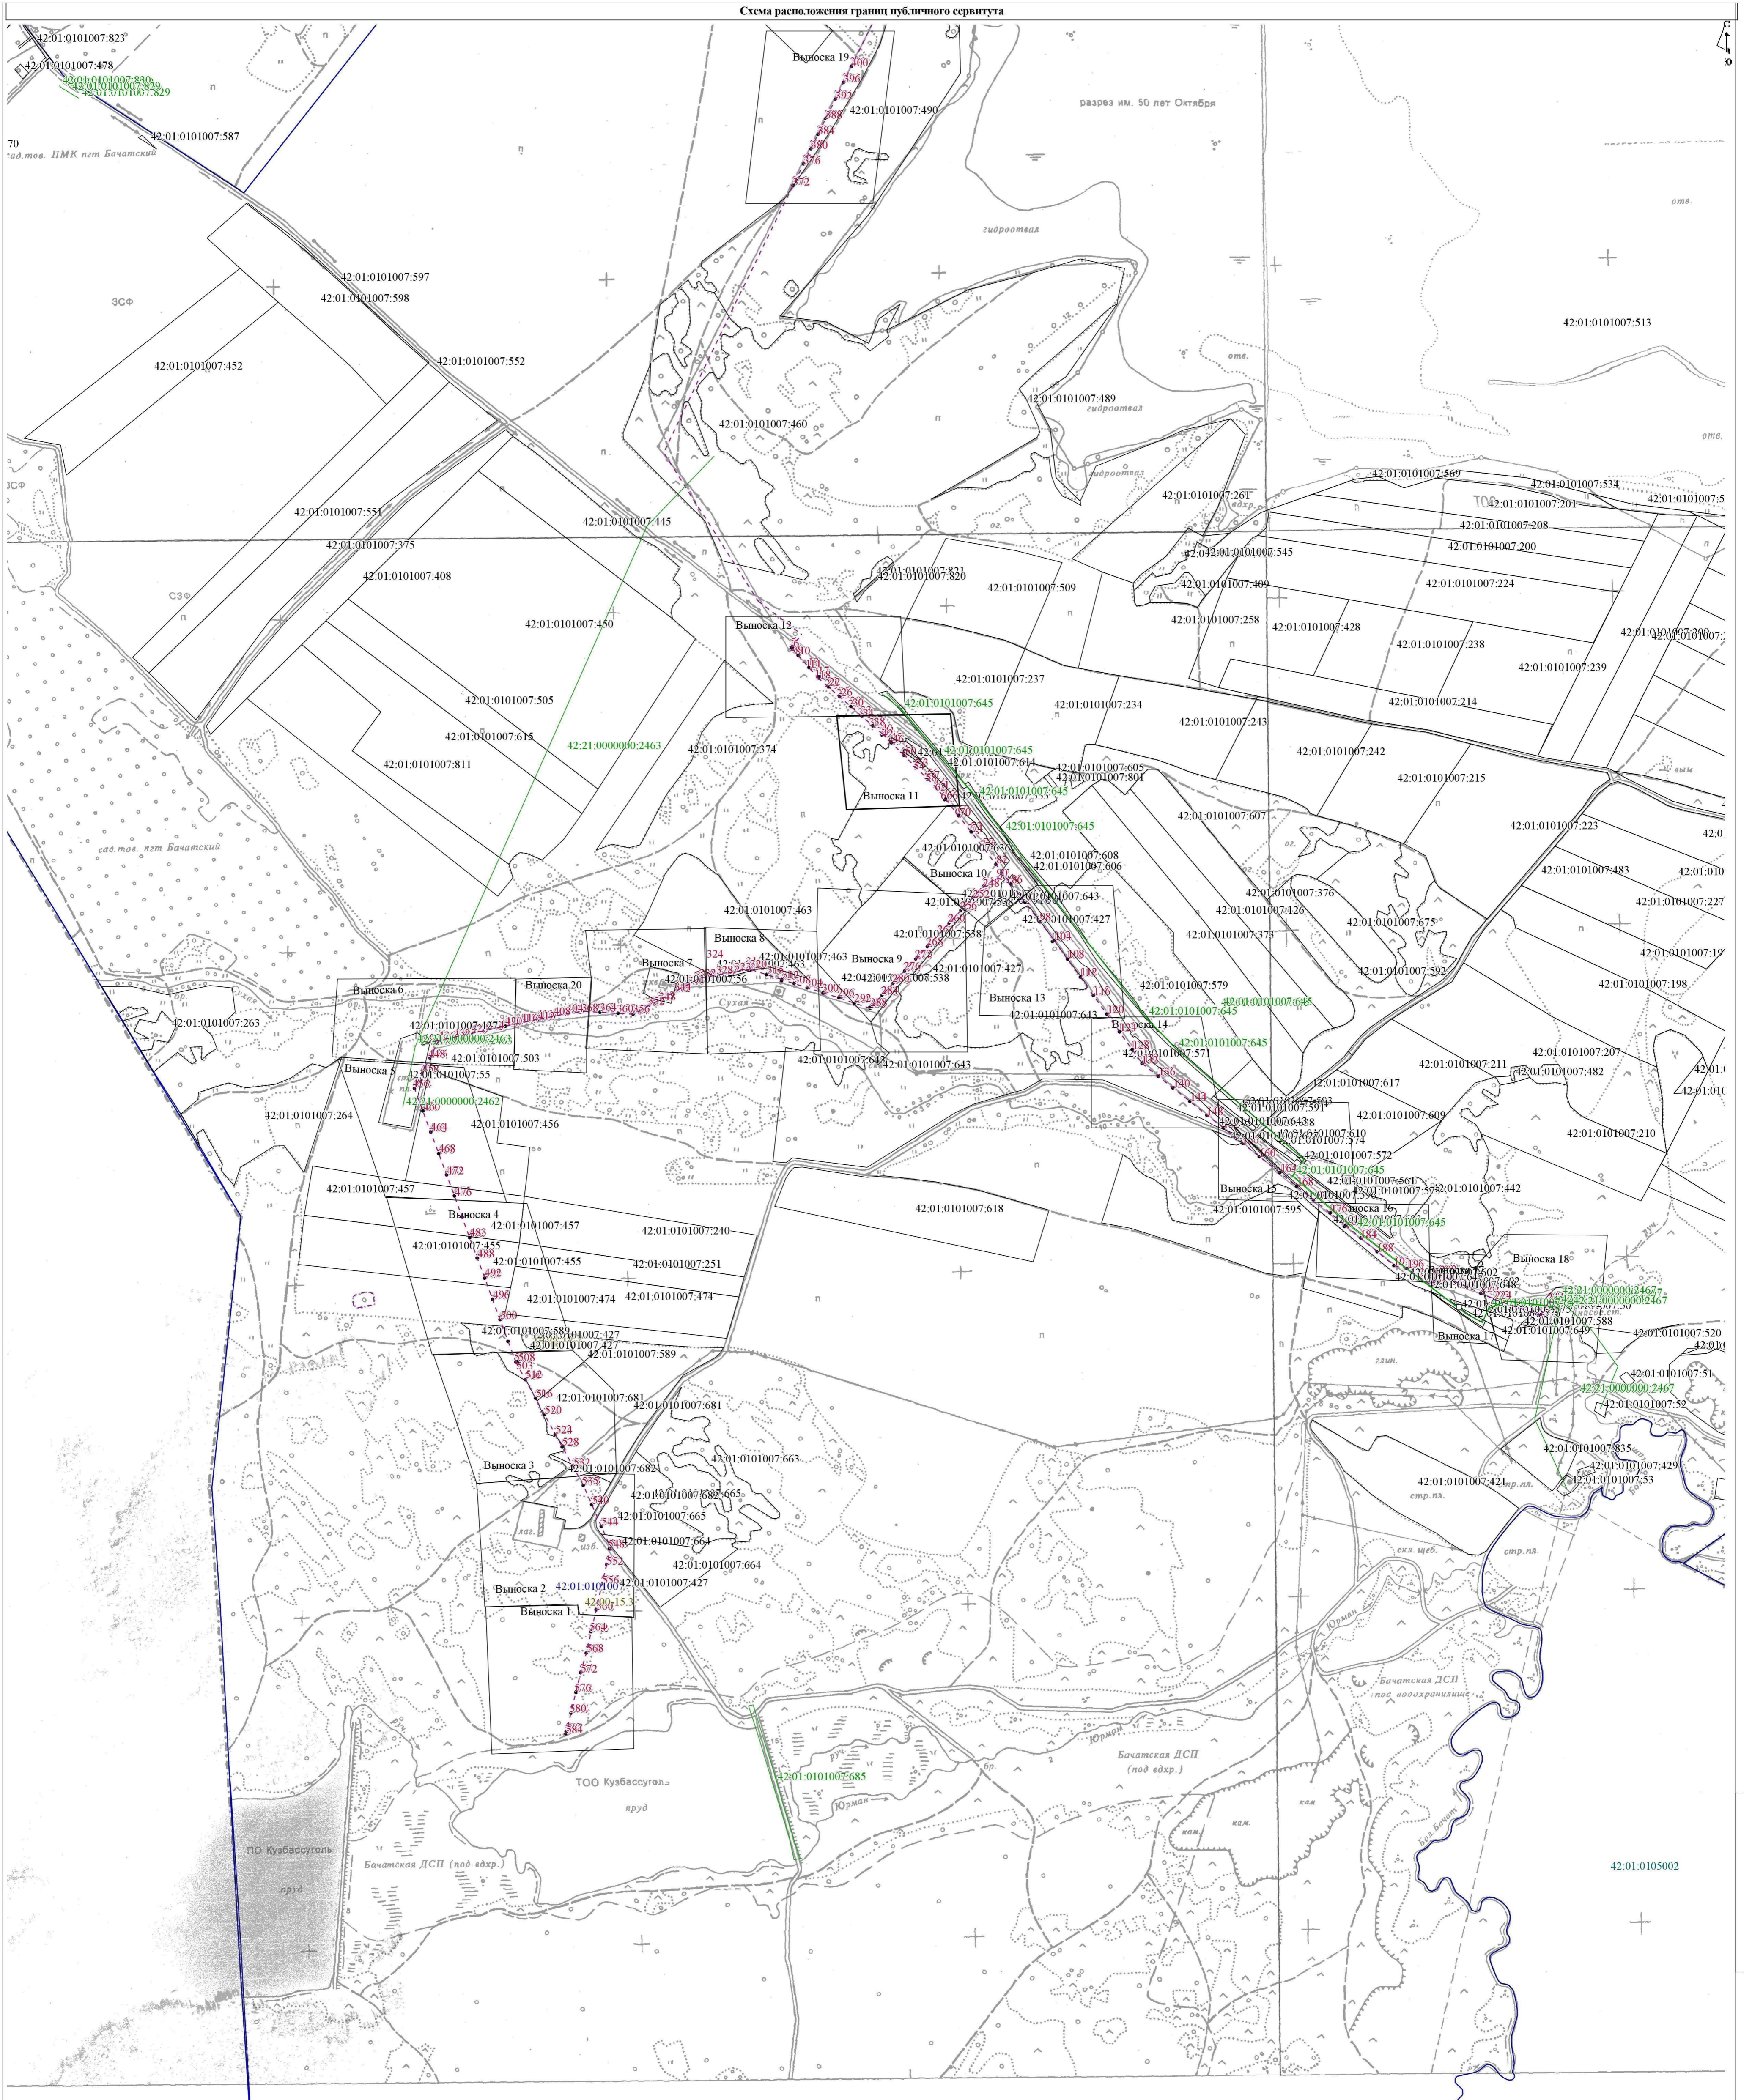

Условные обозначения:

- граница и обозначение объекта недвижимости (ЛЭП 6 кВ ф.6-5-4)
- граница публичного сервитута
- 42:01:0101007 - граница и надпись номера кадастрового квартала
- 558 - новая характерная точка границы публичного сервитута
- 42:01:0101007:682 - граница и кадастровый номер земельного участка учтенного в ЕГРН
- 42:00-15.3 - граница и обозначение ЗОУИТ
- 42:00:0000000:3436 - граница и обозначение ОКС

Масштаб 1:9600



А.Ю. Агеев Дата "28" декабря 2023 г.

Место для подписи посетителя (при наличии) лица, составившего описание местоположения границ объекта