

## Сообщение о возможном установлении публичного сервитута

Комитет по управлению государственным имуществом Кузбасса сообщает о возможном установлении публичного сервитута в интересах ООО «ЭнергоПаритет» для размещения (эксплуатации) объекта регионального значения «Одна двухцепная отпайка ВЛ 110 кВ от проектируемых ЛЭП 110 Беловская ГРЭС-Угольная до ПС 110 кВ КеНоТЭК» в отношении земельных участков с кадастровыми номерами: 42:01:0106003:283; 42:01:0106003:69; 42:01:0000000:1345; 42:01:0000000:713, а также земель неразграниченной или муниципальной собственности Беловского муниципального округа (кадастровый квартал: 42:01:0106003), расположенных по адресу: Кемеровская область - Кузбасс, Беловский муниципальный округ.

Заинтересованные лица могут ознакомиться с поступившим ходатайством об установлении публичного сервитута и прилагаемым к нему описанием местоположения границ публичного сервитута, подать заявления об учете прав на земельные участки по адресу 650099, г. Кемерово пр. Советский, 58, в течении 30 дней со дня опубликования сообщения.

Время приема заинтересованных лиц для ознакомления с поступившим ходатайством об установлении публичного сервитута с 8-30 до 12-00, с 13-00 до 17-30 понедельник – четверг.

Сообщение о поступившем ходатайстве, об установлении публичного сервитута размещается на официальных сайтах в информационно-телекоммуникационной сети «Интернет» <http://www.kugi42.ru>.

Необходимость установления публичного сервитута обоснована Схемой территориального планирования Кемеровской области, утвержденной постановлением Коллегии Администрации Кемеровской области от 19.11.2009 № 458, размещенным на официальном сайте Электронный бюллетень Правительства Кемеровской области - Кузбасса ([bulleten-kuzbass.ru](http://bulleten-kuzbass.ru)).


# Описание местоположения границ публичного сервитута:

Лист № 4

## ОПИСАНИЕ МЕСТОПОЛОЖЕНИЯ ГРАНИЦ

Публичный сервитут для размещения объекта регионального значения: "Одна излучинная отапливаемая ВЛ 110 кВ от проектируемых ЛЭП 110 кВ Вольская ГРЭС – Угольная до ПС 110 кВ КапоГЭС"  
(техническое задание в области установления публичного сервитута (далее - ЗОУИТ))

### План границ ЗОУИТ

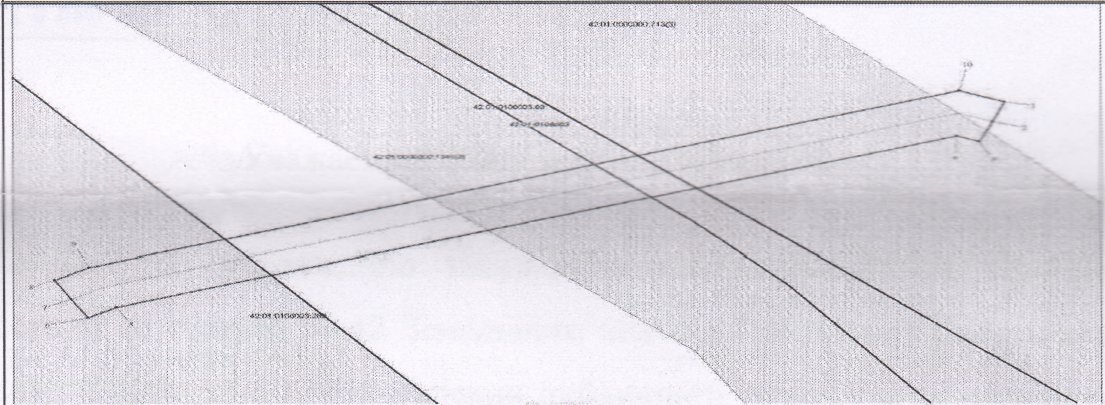

Масштаб 1:500

Используются условные знаки и обозначения:

- |   |  |
|---|--|
| • | Характерная точка границ объекта землеустройства                     |
| ○ | Наличие номеров характерных точек границ объекта землеустройства     |
| — | Границы инженерного сооружения                                       |
| — | Проектные границы публичного сервитута                               |
| — | Обозначение земельных участков, сведения о которых содержится в ЕГРН |
| — | Обозначения кадастрового квартала                                    |

Подпись:

Дата 19 мая 2023 г.

Место для осмотра местности (при наличии) для государственного установления границ публичного сервитута