Схема благоустройства дворовой территории жилого дома

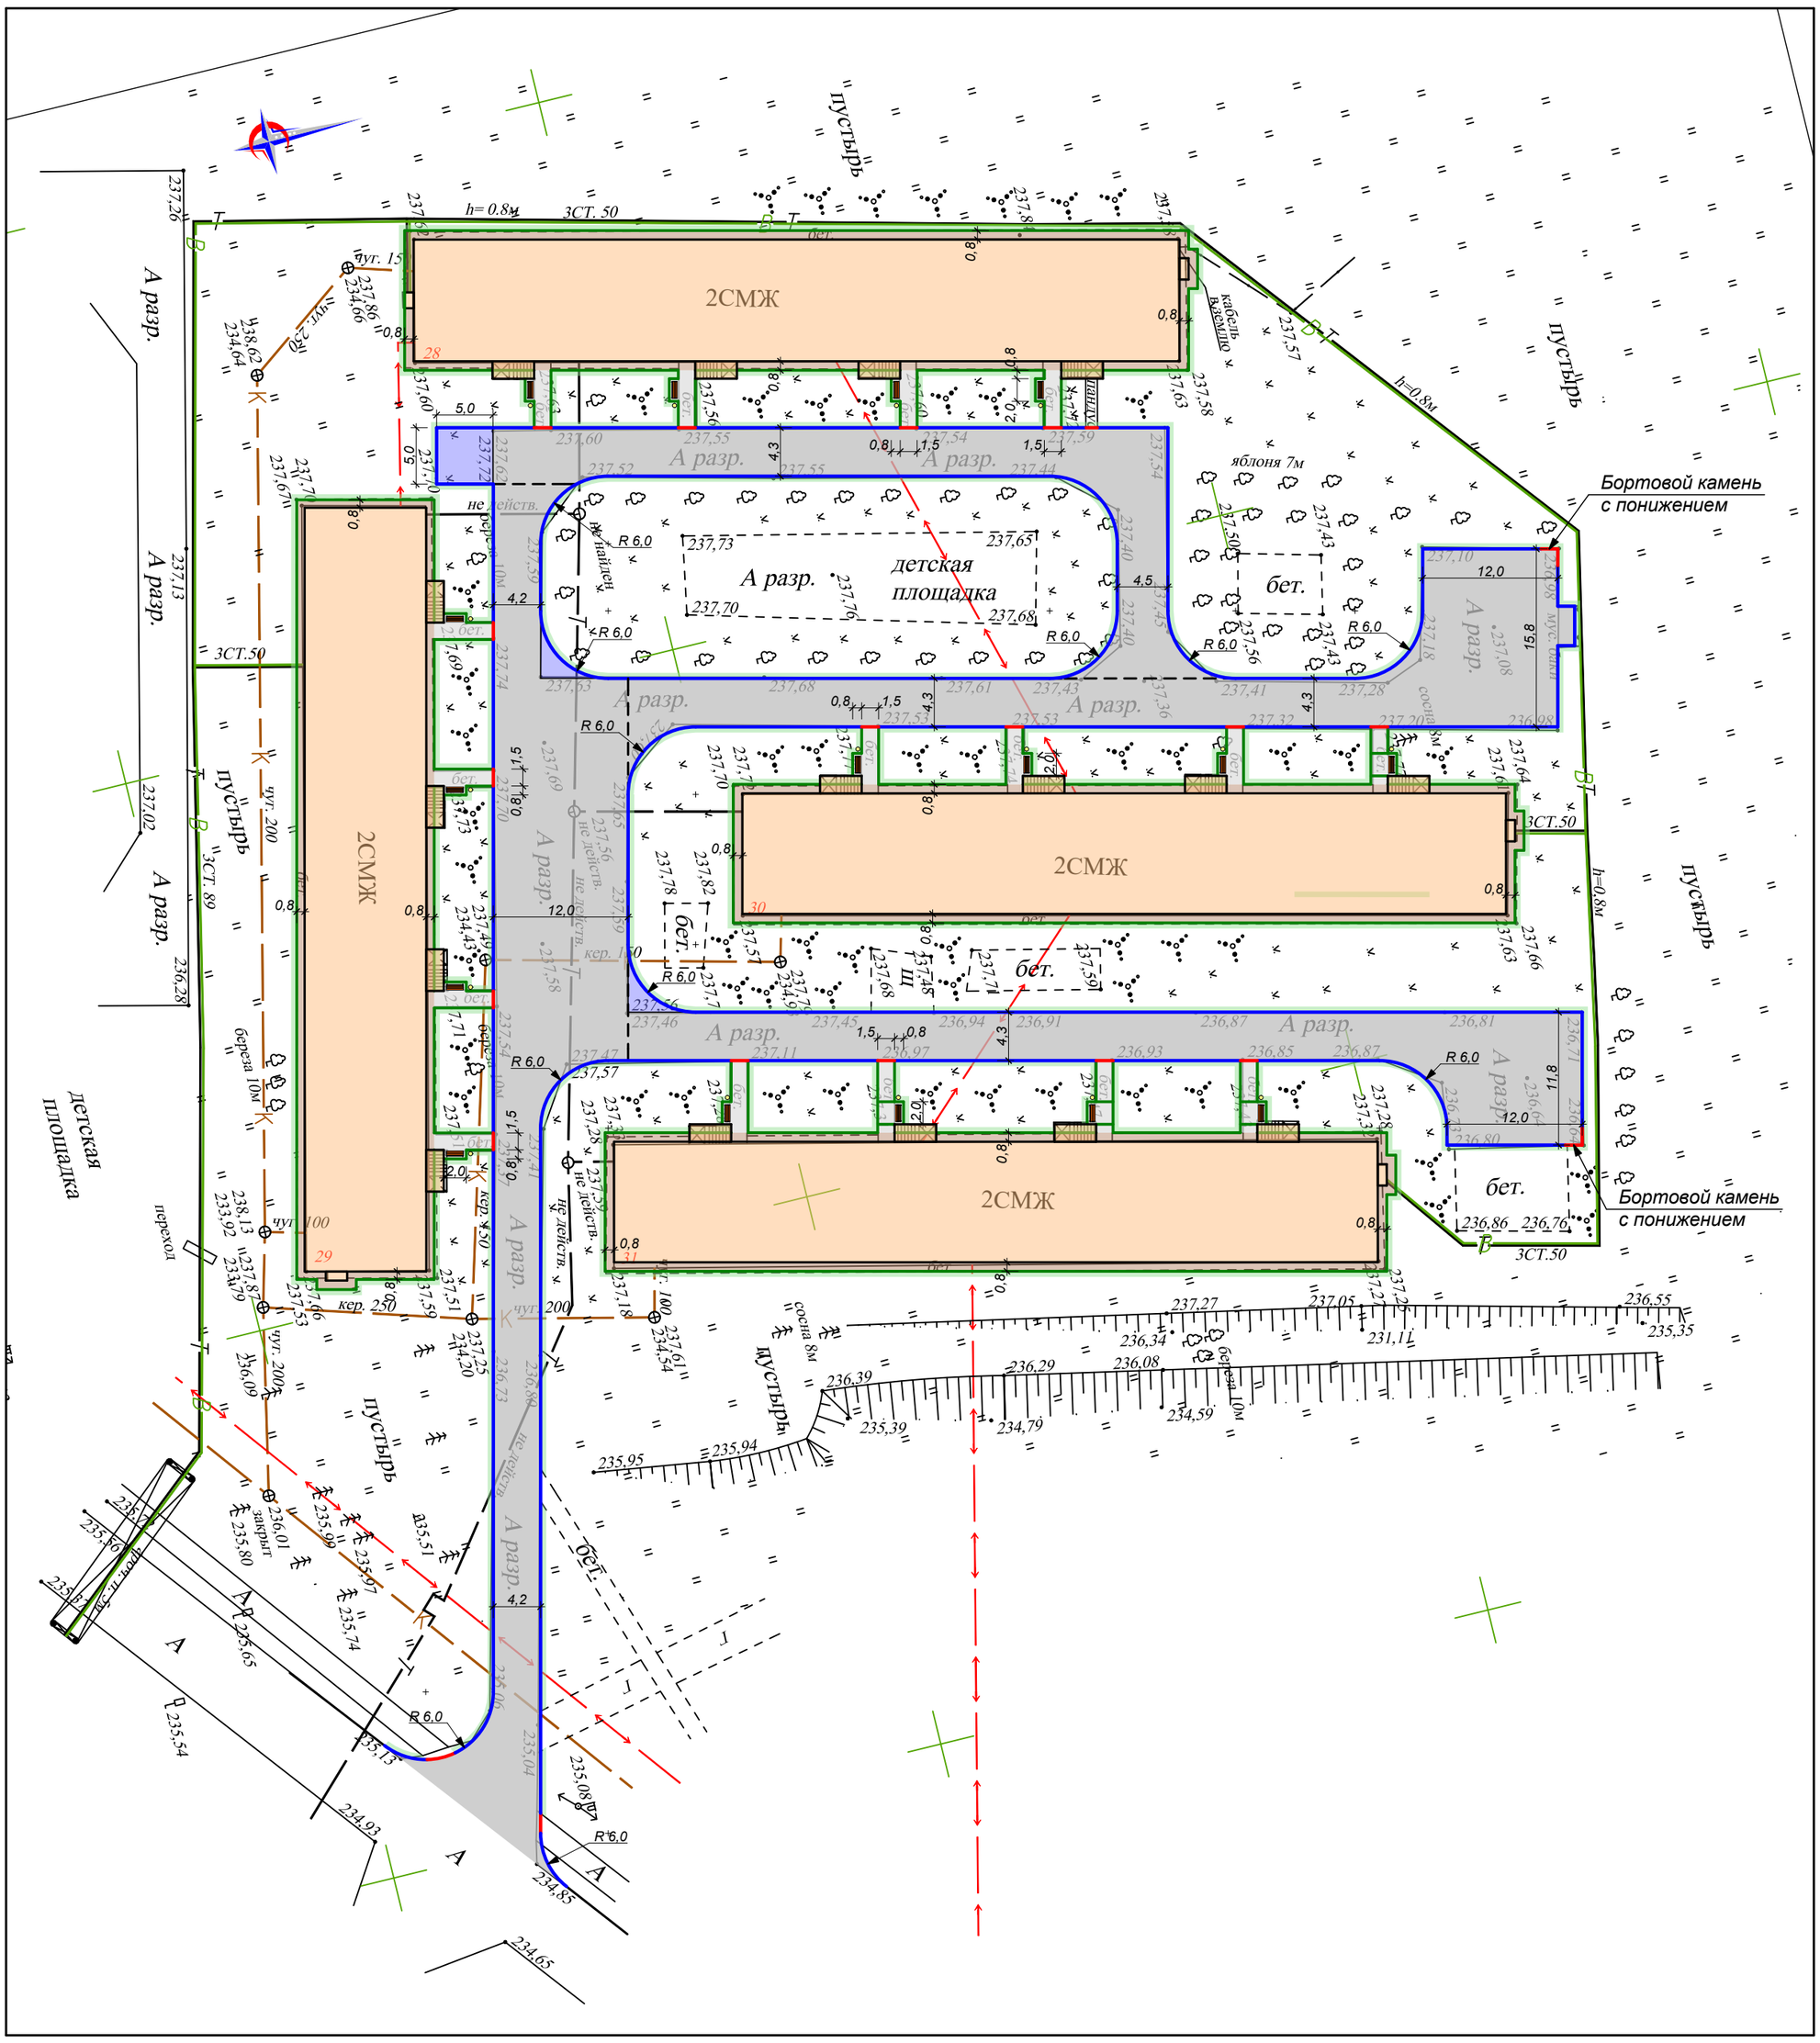

Условные обозначения

- Жилой дом
- Проезд - асфальтобетонное покрытие
- Уширение для проезда - асфальтобетонное покрытие
- Отмостка - асфальтобетонное покрытие
- Тротуар - асфальтобетонное покрытие
- Восстановление газона
- Бортовой камень БР 100.30.15
- Бортовой камень БР 100.20.8
- Бортовой камень БР 100.30.15 (с понижением для пандуса)
- Лавочка с урной

Согласован: старший по дому .....
(ФИО) (Подпись)

Примечание:

1. Узлы примыкания дорожных покрытий см. лист 4.
2. Ведомость малых архитектурных форм см. лист 5.

Изм.	Кол.уч.	Лист	№док	Подпись	Дата	20/20 - ПЗУ		
					2020	Капитальный ремонт дворовой территории жилого дома по адресу: Кемеровская область, Беловский район, п. Новый Каракан, ул. Содружества, 28-31		
Разработал		Гейгер					Стадия	Лист	Листов
Проверил		Королева					Р	4	
						Схема благоустройства дворовой территории	ООО "Архитон"		

Взамен инв.№ | Подпись и дата | Инв.№ подл.