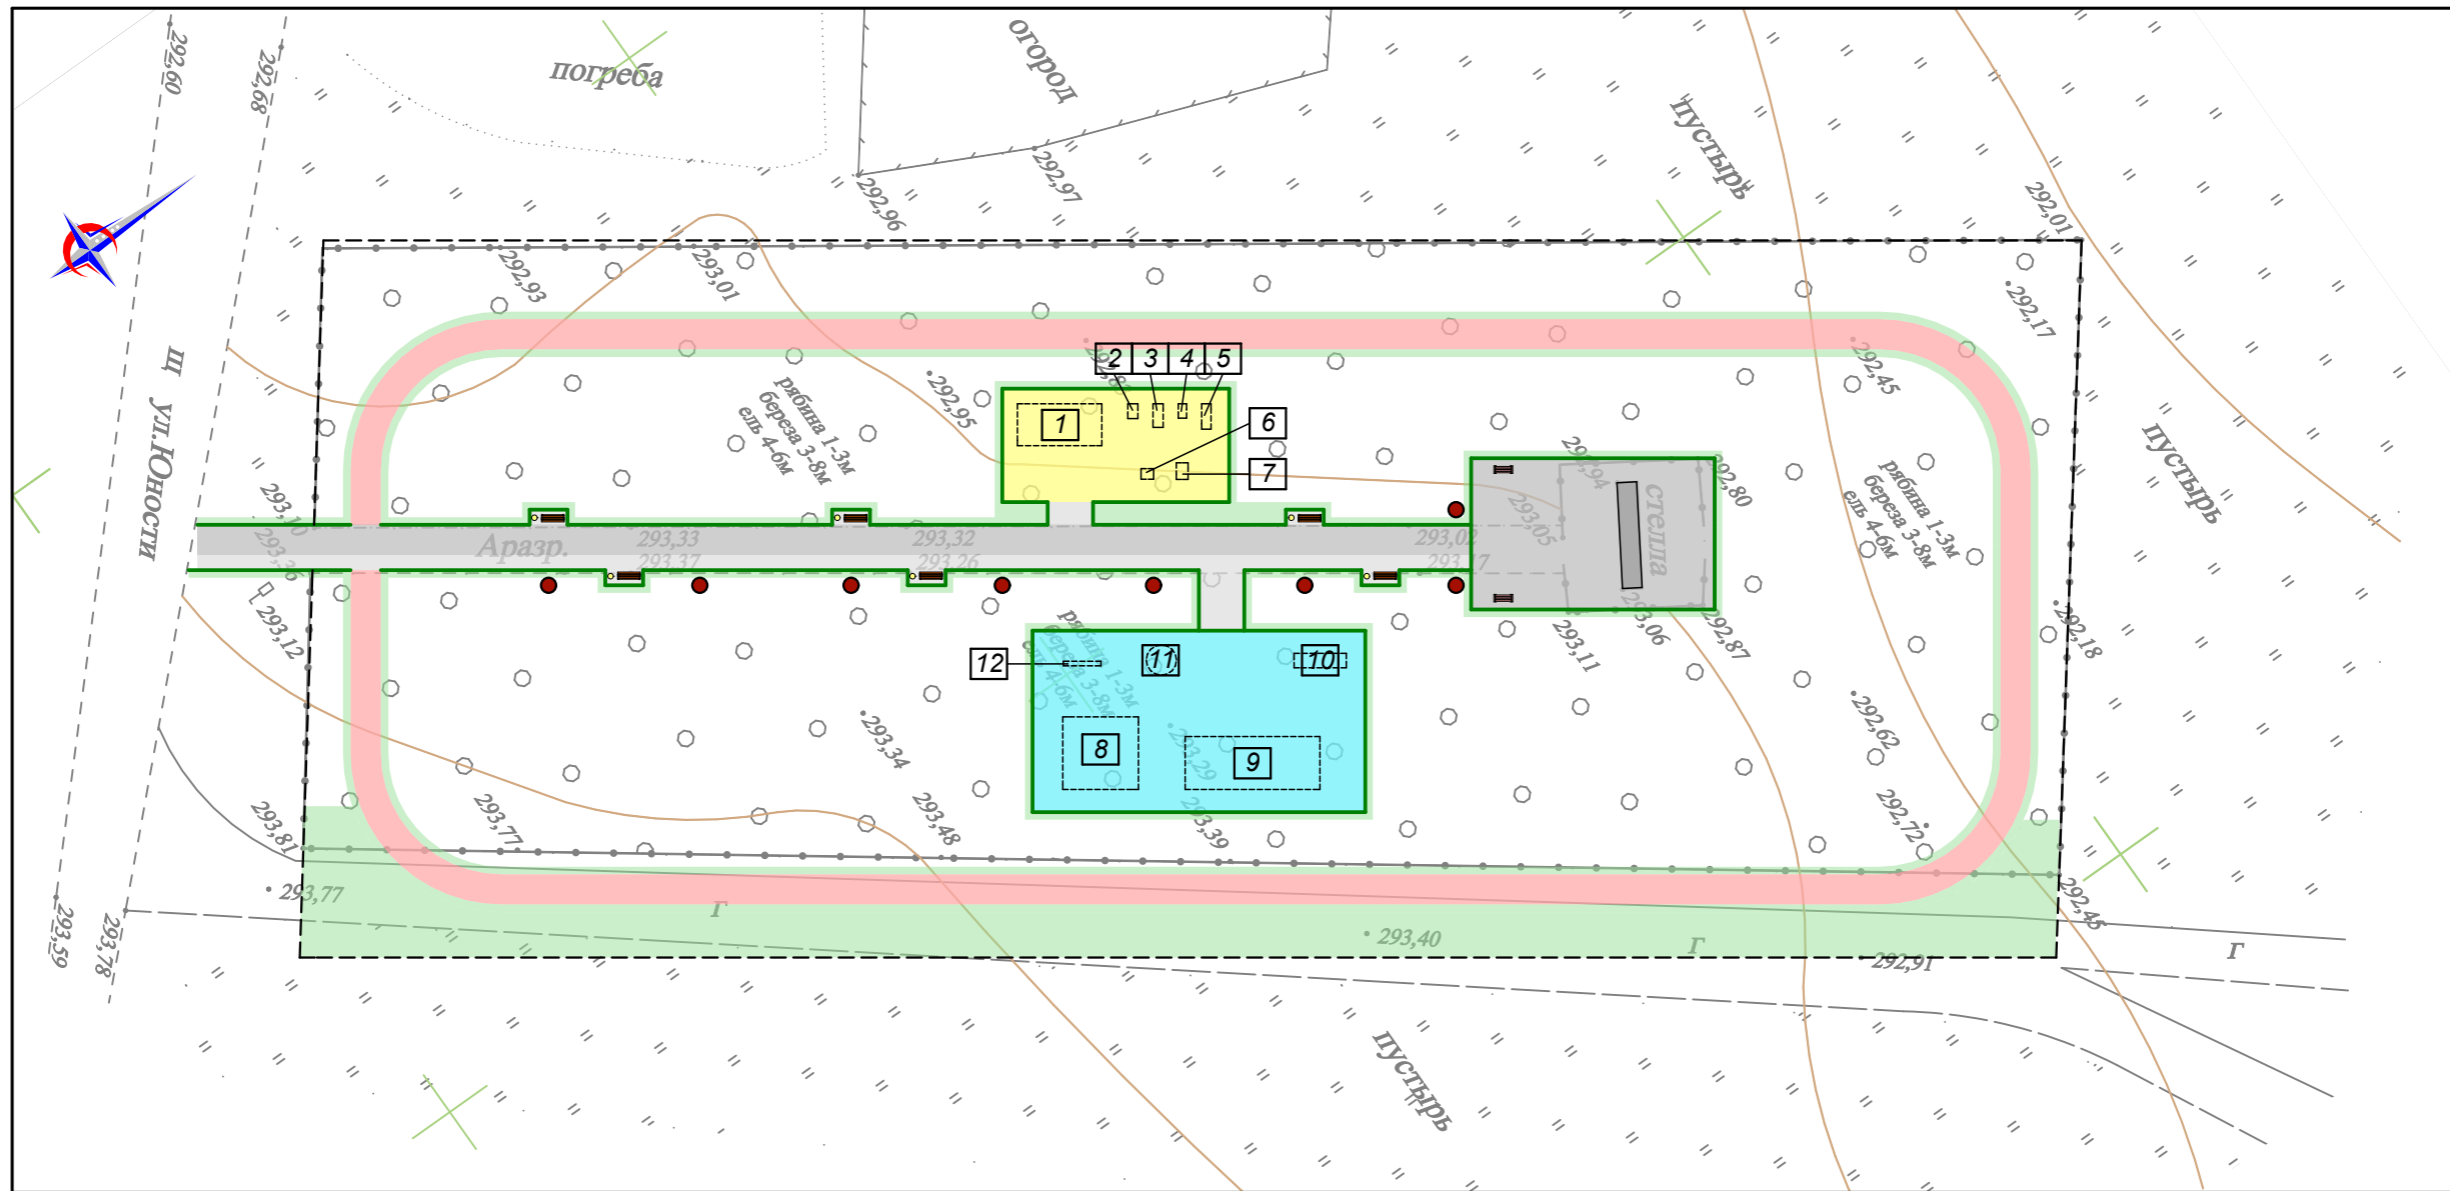


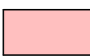

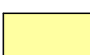





Схема благоустройства общественной территории





размеры

Условные обозначения

- | | | | |
|---|--|---|-----------------------------|
|  | Тротуар - асфальтобетонное покрытие (новое/существующее) |  | Восстановление газона |
|  | Велосипедная дорожка - асфальтобетонное покрытие |  | Бортовой камень БР 100.20.8 |
|  | Спортивная площадка - асфальтобетонное покрытие |  | Скамейка с урной для мусора |
|  | Детская площадка - резиновая плитка |  | Уличный фонарь |

Примечание:

- Узлы примыкания дорожных покрытий см. лист 3.
- Ведомость малых архитектурных форм см. лист 4-5.

					2020	11/20 - ПЗУ		
						Капитальный ремонт общественной территории «Парк Победы» с. Заринское, Беловского района		
Изм.	Кол.уч.	Лист	№ док	Подпись	Дата	Стадия	Лист	Листов
						Р	2	
Разработал	Гейгер					Схема благоустройства общественной территории		ООО "Архитон"
Проверил	Королева							

Взамен инв. №

Подпись и дата

Инв. № подл.