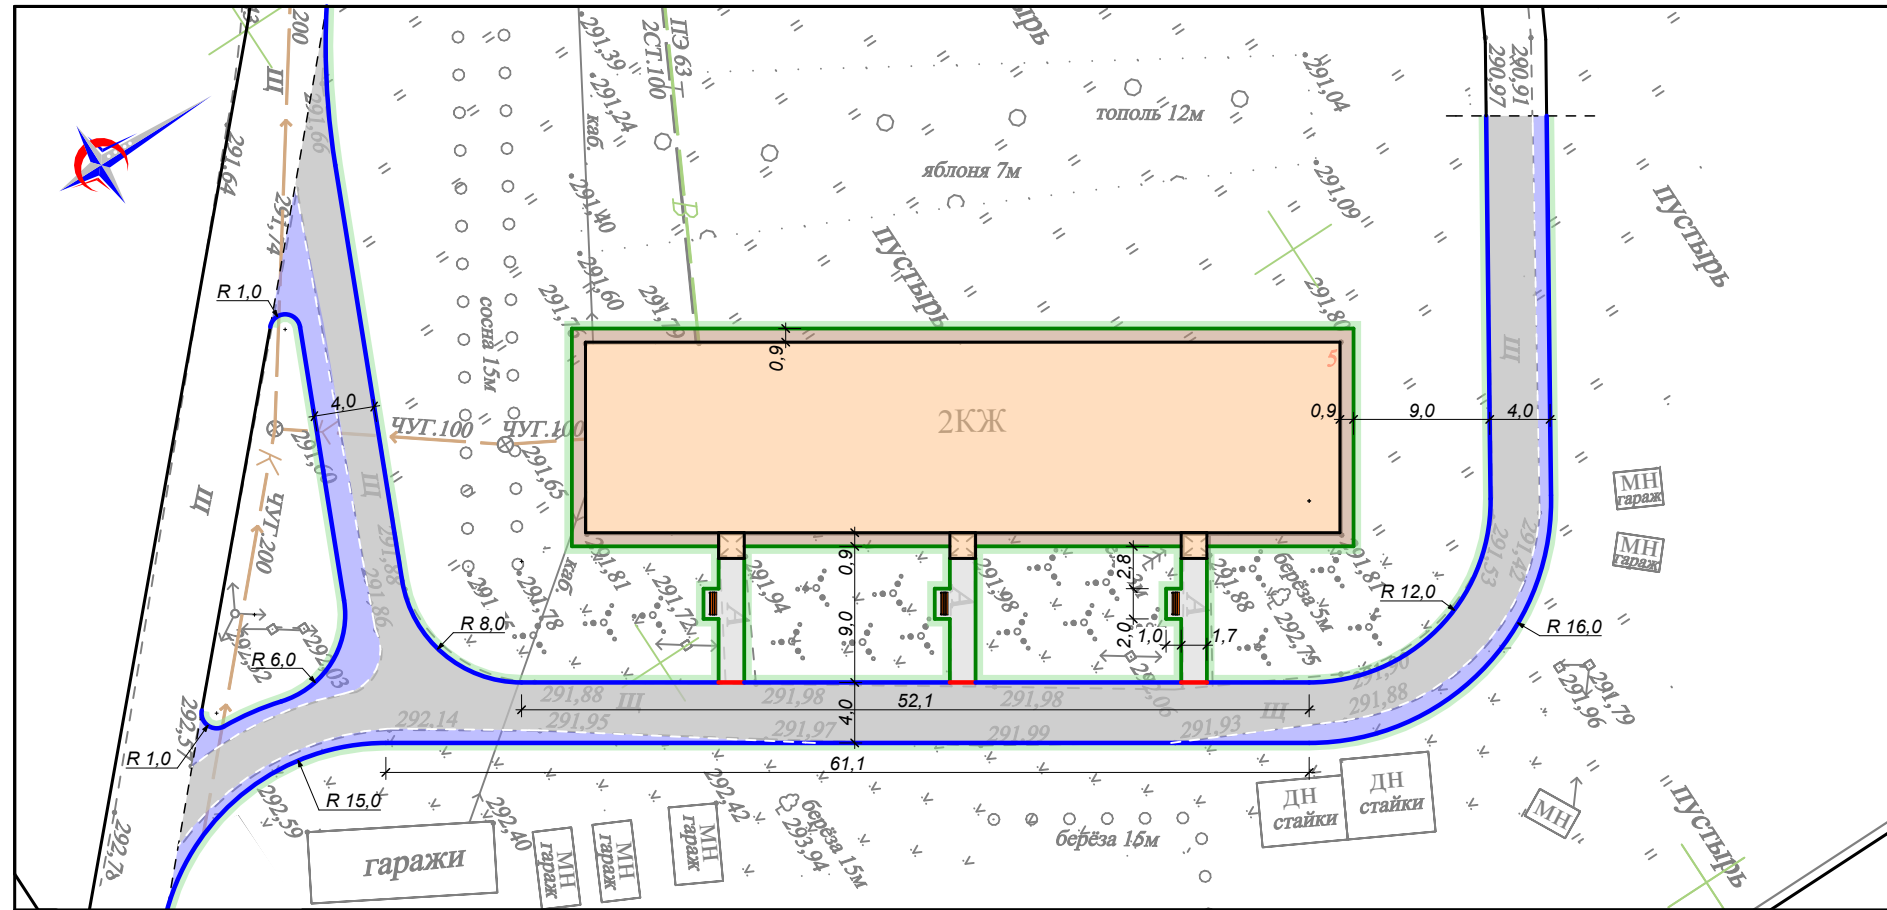


 






 


Схема благоустройства дворовой территории жилого дома





Условные обозначения

- | | | | |
|---|--|--|---|
|  | Жилой дом |  | Бортовой камень БР 100.30.15 |
|  | Проезд - асфальтобетонное покрытие |  | Бортовой камень БР 100.20.8 |
|  | Уширение для проезда - асфальтобетонное покрытие |  | Бортовой камень БР 100.30.15 (с понижением для пандуса) |
|  | Отмостка - асфальтобетонное покрытие |  | Лавочка |
|  | Тротуар - асфальтобетонное покрытие | | |
|  | Восстановление газона | | |

Согласован: старший по дому
(ФИО) (Подпись)

Примечание:

- Узлы примыкания дорожных покрытий см. лист 4.
- Ведомость малых архитектурных форм см. лист 5.

					2020	10/20 -2- ПЗУ		
						Благоустройство дворовой территории жилого дома по адресу: Кемеровская область, Беловский район, с. Заринское, ул. Ленина, 5		
Изм.	Кол.уч.	Лист	Недок	Подпись	Дата	Стадия	Лист	Листов
						Р	3	
Разработал	Гейгер					Схема благоустройства дворовой территории		ООО "Архитон"
Проверил	Королева							

Име. № подл. Подпись и дата. Взамен инв. №