


### Схема благоустройства дворовой территории жилого дома

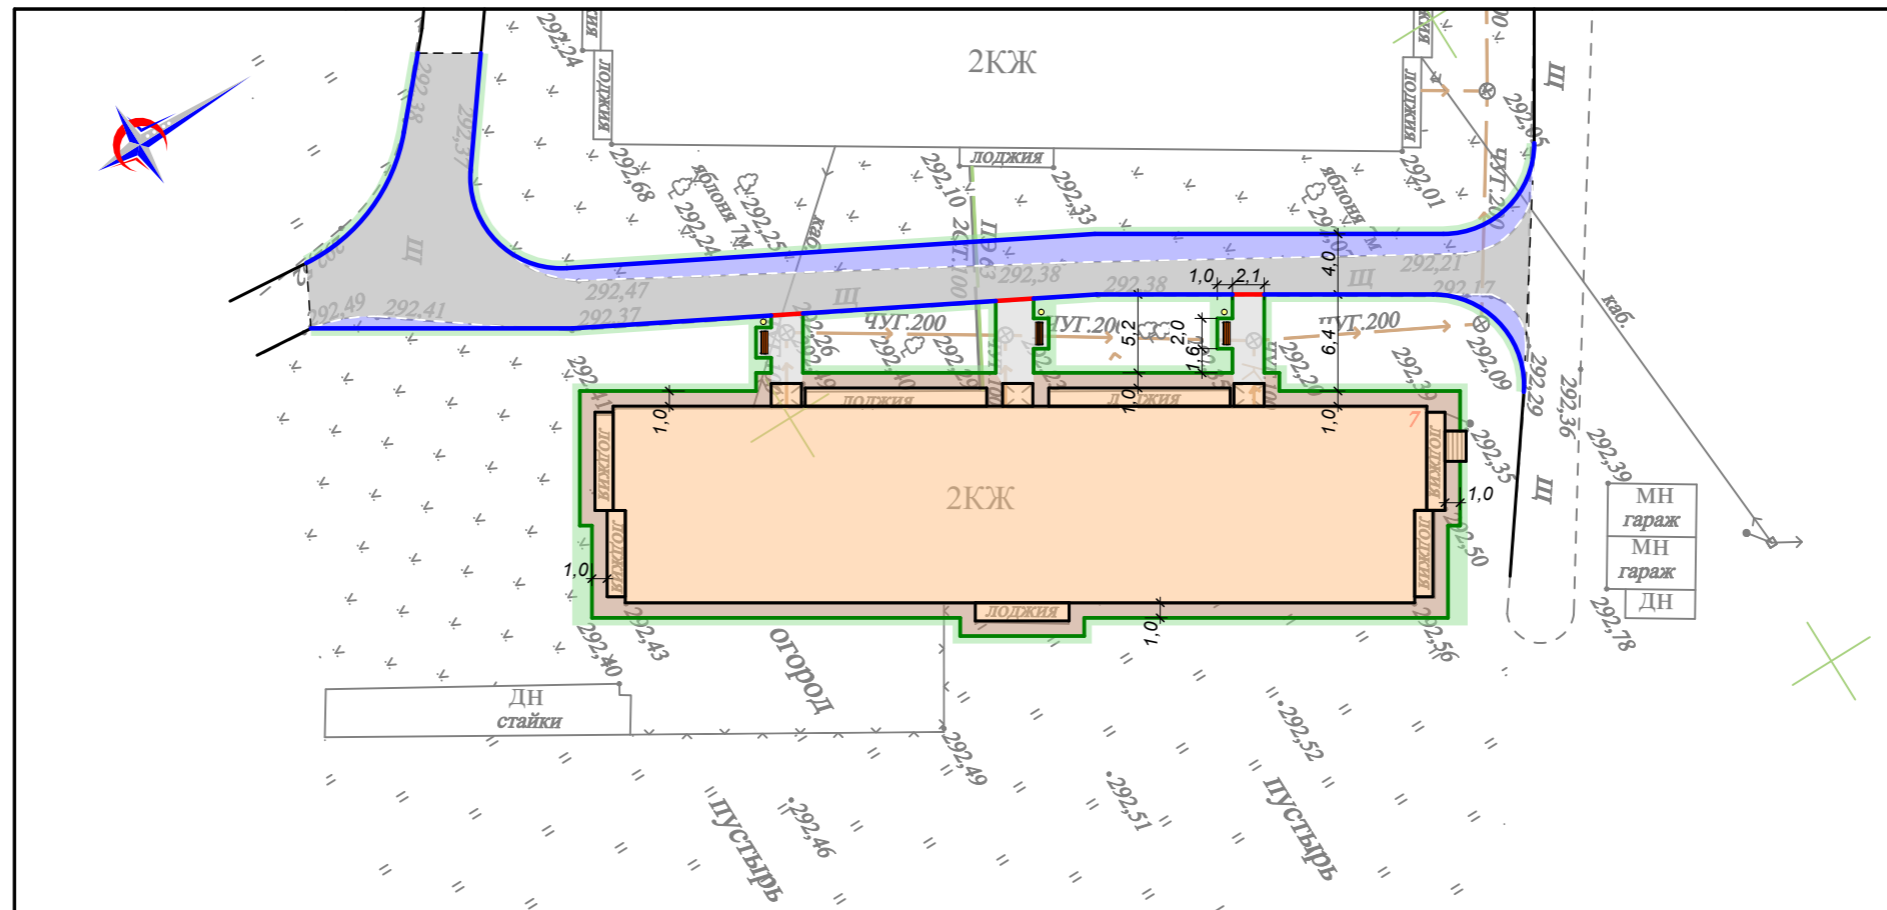

#### Условные обозначения

- Жилой дом
- Проезд - асфальтобетонное покрытие
- Уширение для проезда - асфальтобетонное покрытие
- Отмостка - асфальтобетонное покрытие
- Тротуар - асфальтобетонное покрытие
- Восстановление газона
- Бортовой камень БР 100.30.15
- Бортовой камень БР 100.20.8
- Бортовой камень БР 100.30.15 (с понижением для пандуса)
- Лавочка с урной

Согласован: старший по дому ..... (ФИО) (Подпись)

#### Примечание:

1. Узлы примыкания дорожных покрытий см. лист 4.
2. Ведомость малых архитектурных форм см. лист 5.

Име. № подл. Подпись и дата. Взамен име. №

						2020	10/20 -4- ПЗУ		
							Благоустройство дворовой территории жилого дома по адресу: Кемеровская область, Беловский район, с. Заринское, ул. Ленина, 7		
Изм.	Кол.уч.	Лист	№ док	Подпись	Дата		Стадия	Лист	Листов
							Р	3	
Разработал				Гейгер			ООО "Архитон"		
Проверил				Королева		Схема благоустройства дворовой территории			